


Schéma č. 2 - sídlo Svinná

M 1:5 000

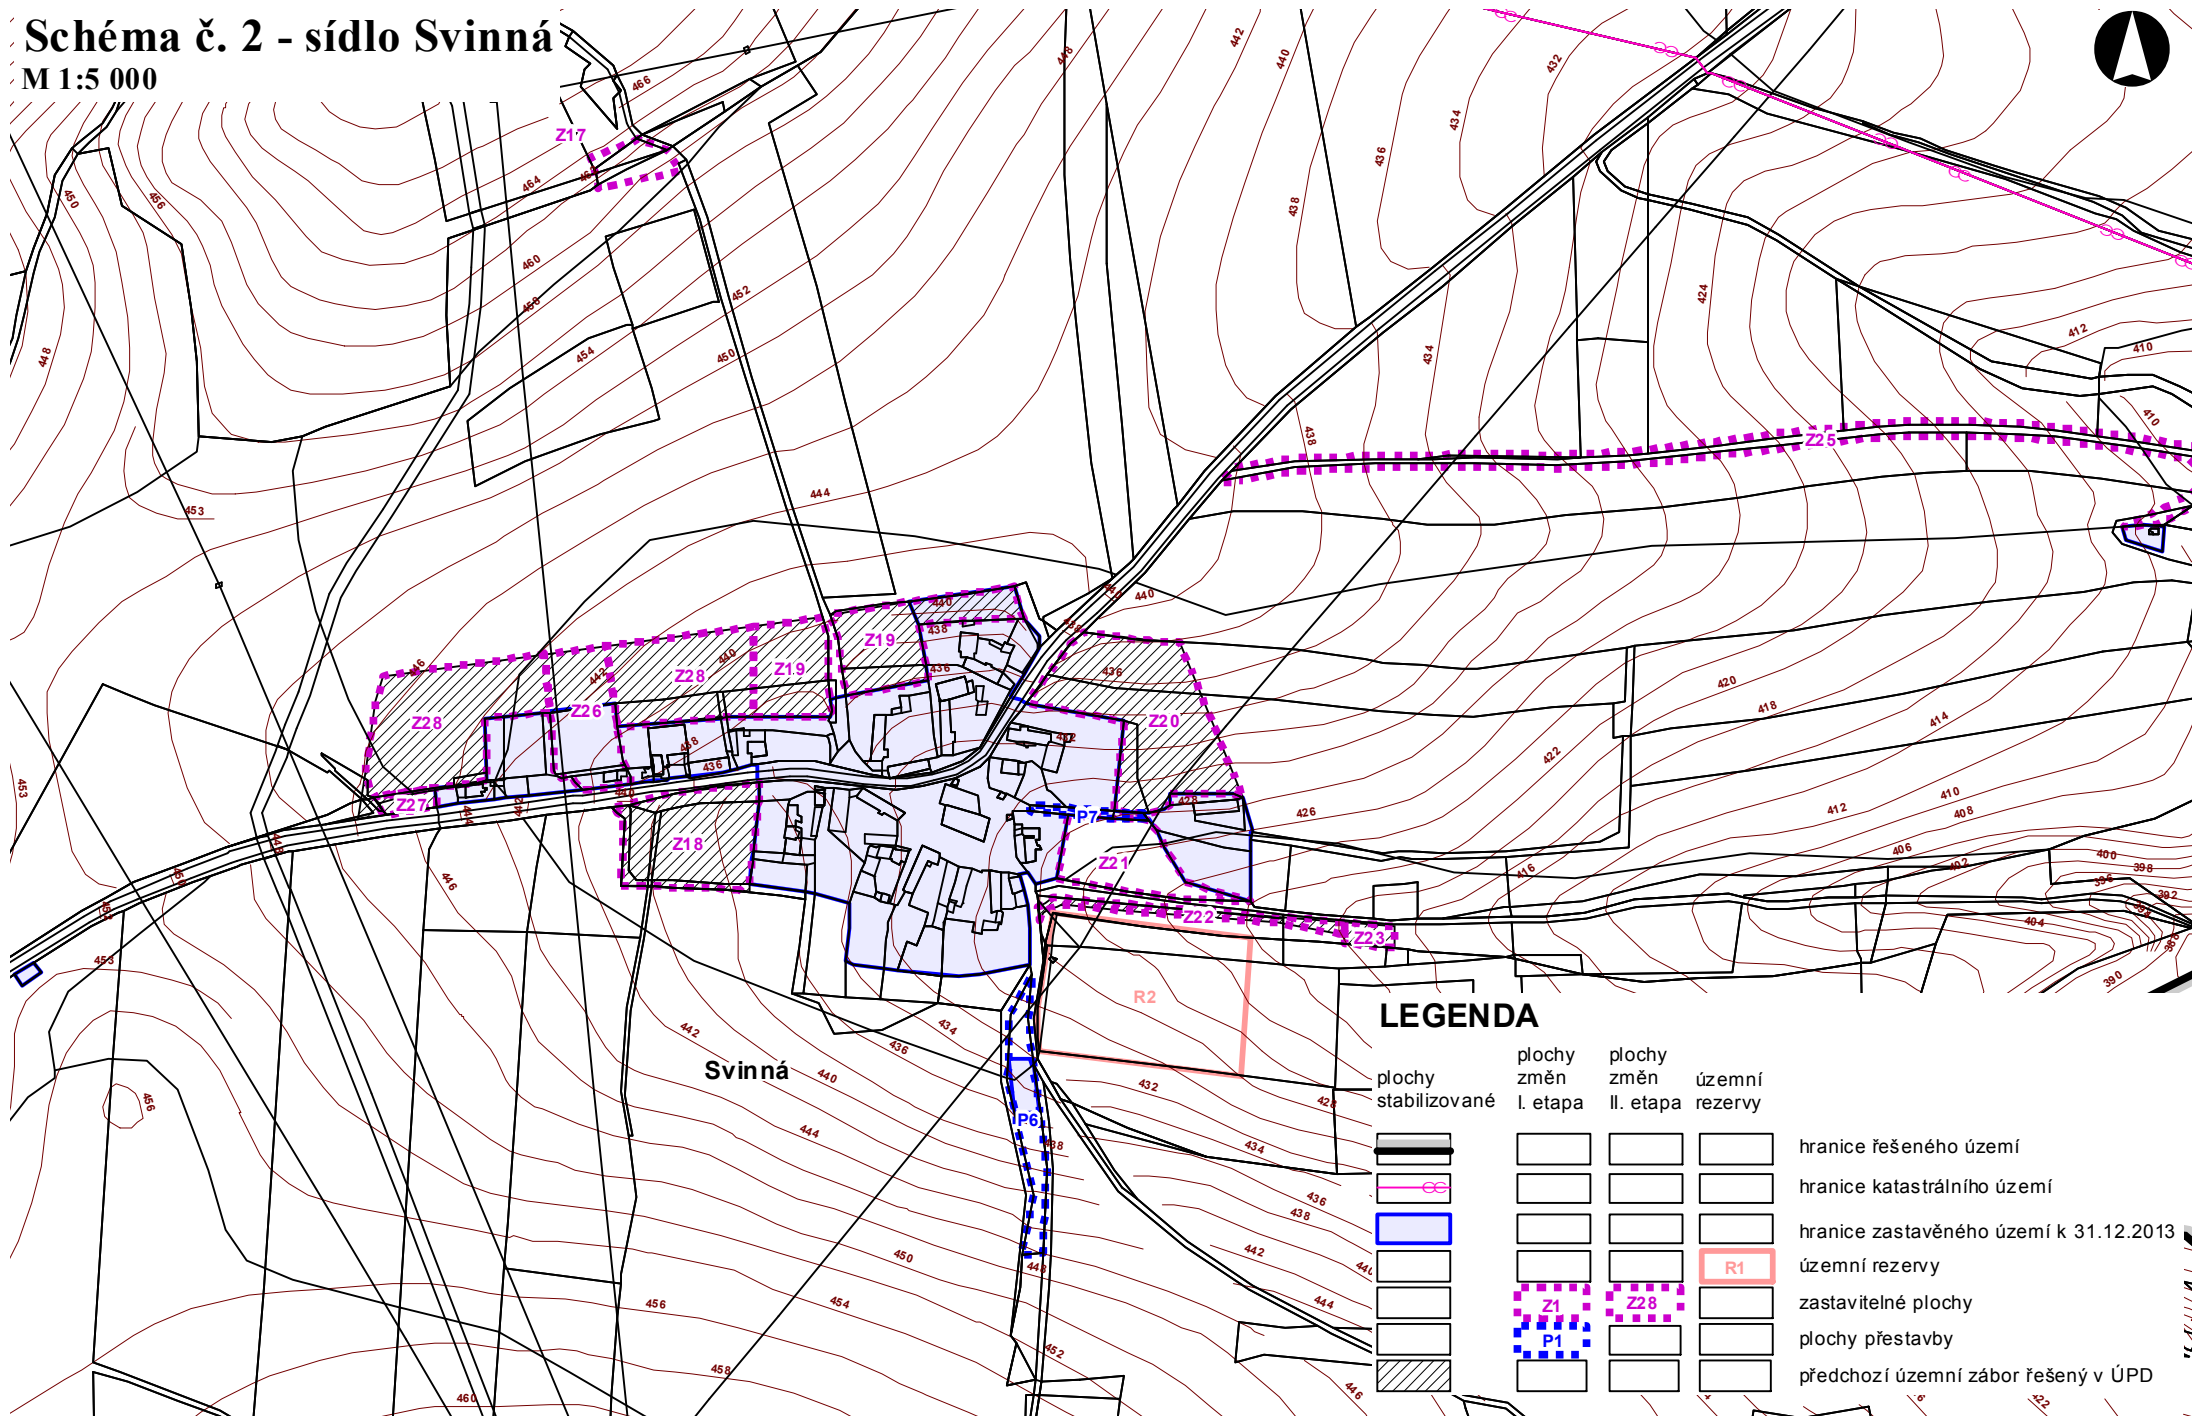

LEGENDA

	plochy stabilizované	plochy změn I. etapa	plochy změn II. etapa	územní rezervy	
					hranice řešeného území
					hranice katastrálního území
					hranice zastavěného území k 31.12.2013
					územní rezervy
					zastavitelné plochy
					plochy přestavby
					předchozí územní zábor řešený v ÚPD