



STAVBA V 490 / 491 - MONTÁ VODIČŮ

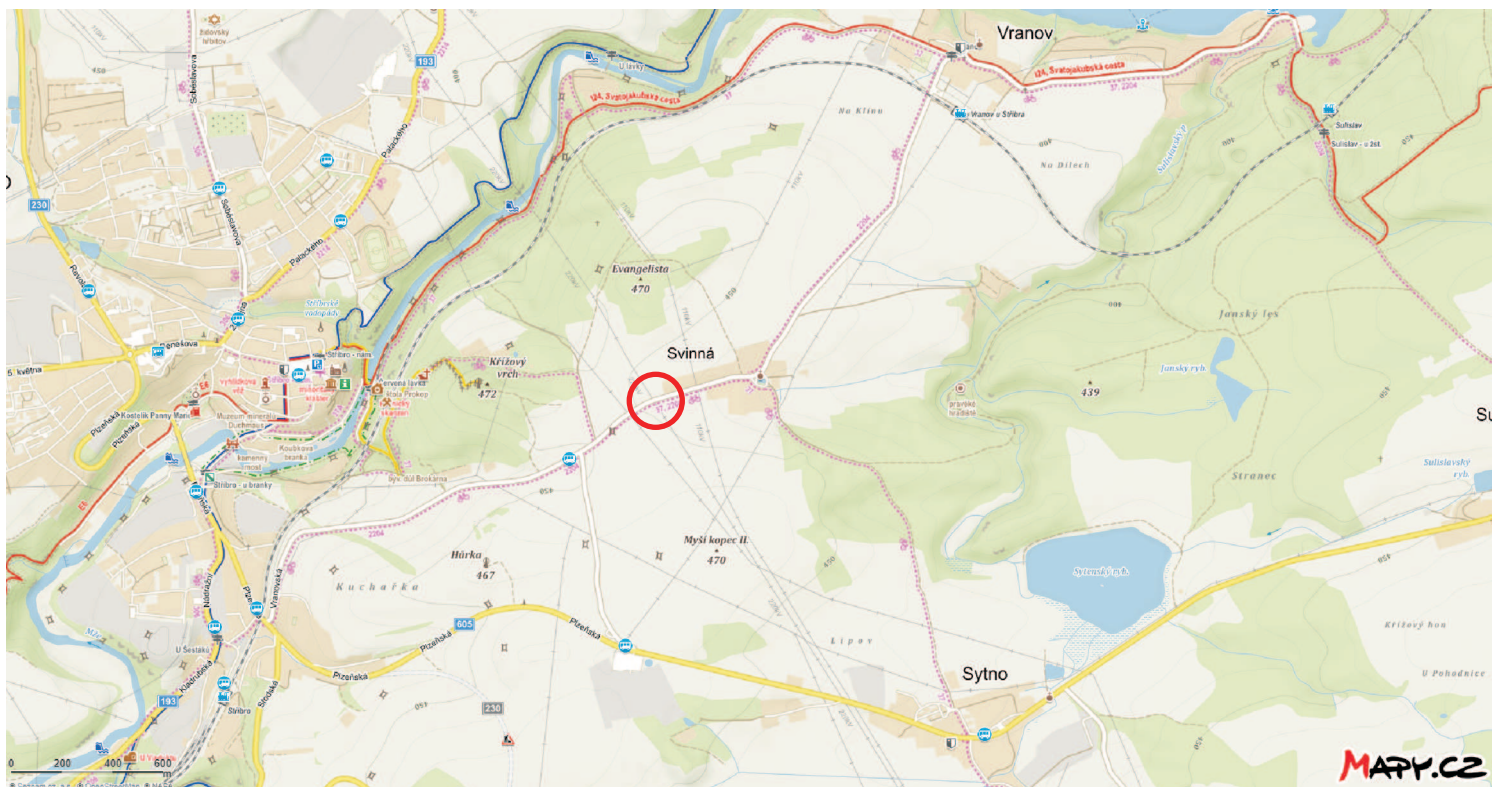

 místo realizace

místo realizace - silnice III / 19329 - Vranov - Stříbro

Práce budou prováděny v době od 7.00 hodin - 17 hodin za nesnížené viditelnosti

Schéma DIO - bezpečnostní opatření mimo obec - montážní vozidla stojí mimo komunikaci

DZ bude umístěno dle TP 66

