



STAVBA V 490 / 491 - MONTÁŽ VODIČŮ

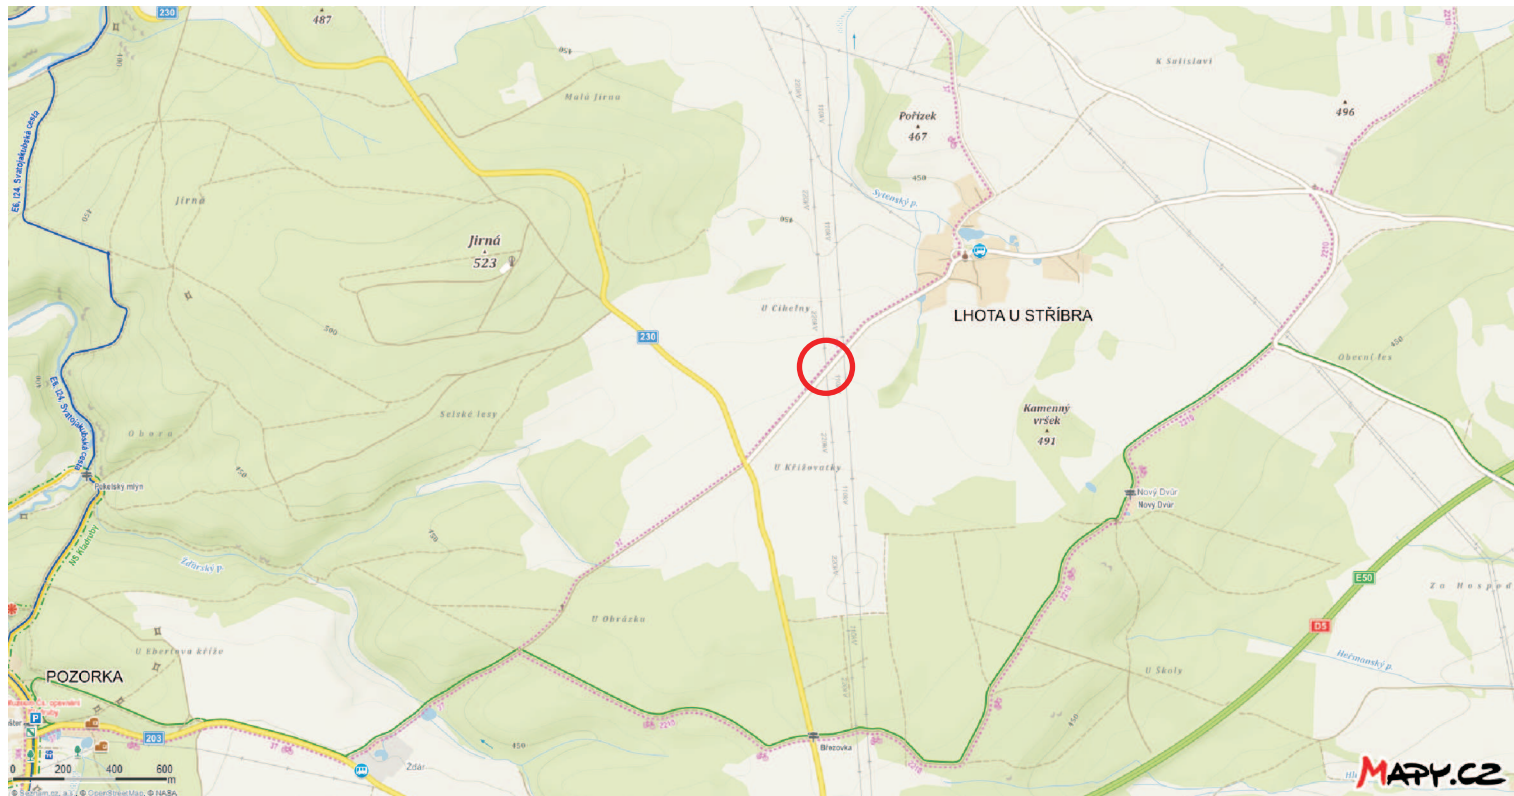

 místo realizace

místo realizace - silnice III / 20313 - Lhota u Stříbra - Ostrov u Stříbra

Práce budou prováděny v době od 7.00 hodin - 17 hodin za nesnížené viditelnosti

Schéma DIO - bezpečnostní opatření mimo obec - montážní vozidla stojí mimo komunikaci

DZ bude umístěno dle TP 66

