

ÚZEMNÍ PLÁN VRANOV



SEZNAM ROZVOJOVÝCH PLOCH

I. ETAPA

Obec Vranov

* Zastavitelné plochy

- Z1 - plocha občanského vybavení na západním cípu obce - OS
- Z3 - plochy bydlení na západě obce oboustranně podél místní komunikace - BV
- Z4 - plocha smíšená obytná na západě centrální části obce severně nad železniční tratí č. 170 - SK
- Z5 - plocha bydlení na jihu obce u fotbalového hřiště - BV
- Z6 - plocha veřejného prostranství - se specifickým využitím na jihu obce mezi fotbalovým hřištěm a silnicí III/19329 - PX2
- Z8 - plocha dopravní infrastruktury jako místní komunikace k lokální ČOV severně nad obcí - DS
- Z9 - plocha technické infrastruktury pro lokální ČOV severně nad obcí - TI
- Z11 - plocha rekreace na východním okraji historické části obce - RI
- Z12 - plochy bydlení na východě mezi centrální částí obce a železniční tratí č. 170 - BV
- Z13 - plocha veřejného prostranství s místní komunikací na jihovýchodě obce Vranov u železniční tratě č. 170 - PV
- Z14 - plocha bydlení na východě obce jižně pod silnicí III/19329 - BV
- Z15 - plocha bydlení na východě obce severně nad silnicí III/19329 - BV
- Z16 - plocha rekreace jako rozšíření zahrad u stávajících staveb k rodinné rekreaci - RI

* Plochy přestavby

- P1 - rekonstrukce místní komunikace u kulturního domu na plochu veřejného prostranství - PV
- P2 - přestavba zrušené vlečky v jihozápadní části obce na plochu veřejného prostranství - PV
- P4 - přestavba části drážního pozemku u železniční zastávky na plochu dopravní infrastruktury na jihu obce Vranov - DS
- P5 - přestavba části plochy rekreace na plochu občanského vybavení na východním cípu rekreační oblasti - OS

Sídlo Svinná

* Zastavitelné plochy

- Z17 - plocha technické infrastruktury pro vodojem severně nad Svinnou - TI
- Z18 - plocha bydlení na západě sídla jižně pod silnicí III/19329 - BV
- Z19 - plochy bydlení na severu a severozápadě sídla severně nad silnicí III/19329 - BV
- Z20 - plocha smíšená obytná na východě sídla - SV
- Z21 - plocha veřejného prostranství - veřejné zelené - parku na východě sídla - ZV
- Z22 - plocha dopravní infrastruktury jako místní komunikace k zařízení pro likvidaci odpadních vod na východě sídla - DS
- Z23 - plocha technické infrastruktury jako zařízení pro likvidaci odpadních vod na východě sídla - TI
- Z24 - plocha dopravní infrastruktury jako místní komunikace západně od sídla k obytné části U bunkru - DS
- Z25 - plocha dopravní infrastruktury jako místní komunikace k chatové osadě "Údolí mlhy" severovýchodně od sídla - DS
- Z26 - plocha občanského vybavení jako obslužné zázemí turistického ruchu na severozápadě sídla - OM
- Z27 - plocha bydlení na západním okraji sídla - BV

* Plochy přestavby

- P6 - přestavba a rozšíření stávajícího hřiště na plochu veřejného prostranství - veřejná zeleň - park na jihu sídla - ZV
- P7 - rekonstrukce místní komunikace k areálu agroturistiky na východě sídla na plochu veřejného prostranství - PV

* Plochy změn v krajině

- K1 - plocha smíšená nezastavěného území se sportovní funkcí na severozápadě sídla Svinná - NSs
- K2 - koridor pro vedení ZVN 2 x 400kV (Vltkov) - hranice kraje - Preštic v trase stávajícího vedení VVN 2 x 220kV jako upřesnění VPS E08 dle A1 - ZÚR PK - NSi
- K3 - vodní plochy s reteční a dočišťovací funkcí na východě sídla Svinná - W
- K4 - změna orné půdy na TTP jako protierozní opatření jižně pod sídlem Svinná - NSz
- K5 - změna orné půdy na TTP jako protierozní opatření na jihozápadě sídla Svinná - NSzo
- K6 - změna orné půdy na TTP jako protierozní opatření na severozápadě sídla Svinná - NSzo
- K7 - změna orné půdy na TTP jako protierozní opatření severně nad sídlem Svinná - NSz
- K8 - zatravnovací pás na orné půdě a TTP s ochrannou a doprovodnou funkcí na severu, východě a jihu sídla Svinná - NSzo
- K9 - výsadba nelesní zeleně se skupinkami dřevin pro založení ÚSES LBK PP57 - PP59 u sídla Svinná - NP
- K10 - změna orné půdy na TTP jako protierozní opatření východně od sídla Svinná - NSz
- K11 - změna orné půdy na TTP jako protierozní opatření severovýchodním směrem od sídla Svinná - NSz
- K12 - změna orné půdy na TTP jako protierozní opatření severovýchodním směrem od sídla Svinná - NSz
- K13 - změna orné půdy na TTP jako protierozní opatření severně nad sídlem Svinná - NSz
- K14 - změna orné půdy na TTP jako protierozní opatření jihozápadně od obce Vranov - NSz
- K15 - změna orné půdy na TTP jako protierozní opatření mezi sídlem Svinná a obcí Vranov - NSz
- K16 - změna orné půdy na TTP jako protierozní opatření jihozápadním směrem od obce Vranov - NSz
- K17 - zatravnovací pás na TTP jako protierozní opatření jižním směrem od obce Vranov - NSz
- K18 - změna orné půdy na TTP jako protierozní opatření východně od obce Vranova - NSz
- K19 - plocha smíšená nezastavěného území maloprodukční pro oplocené zahrady a záhumenky pro samozásobitelskou činnost - NSz1
- K20 - pás vegetace podél železniční tratě jako optická clona s protierozní funkcí západně od silnice III/19329 - NSzo
- K21 - pás vegetace podél železniční tratě jako optická clona s protierozní funkcí u zastávky Vranov - NSzo
- K22 - pás vegetace podél železniční tratě jako optická clona s protierozní funkcí východně od Vranova - NSzo
- K23 - plocha smíšená nezastavěného území maloprodukční pro oplocené zahrady v severozápadní části obce - NSz1

II. ETAPA

Obec Vranov

* Zastavitelné plochy

- Z29 - plocha bydlení na západním okraji obce - BV


Sídlo Svinná

* Zastavitelné plochy

- Z28 - plochy bydlení na severozápadě sídla severně nad silnicí III/19329 - BV

SEZNAM ÚZEMNÍCH REZERV

- R1 - územní rezerva pro bydlení na východě obce Vranov - BV
- R2 - územní rezerva pro bydlení na jihovýchodě sídla Svinná - BV

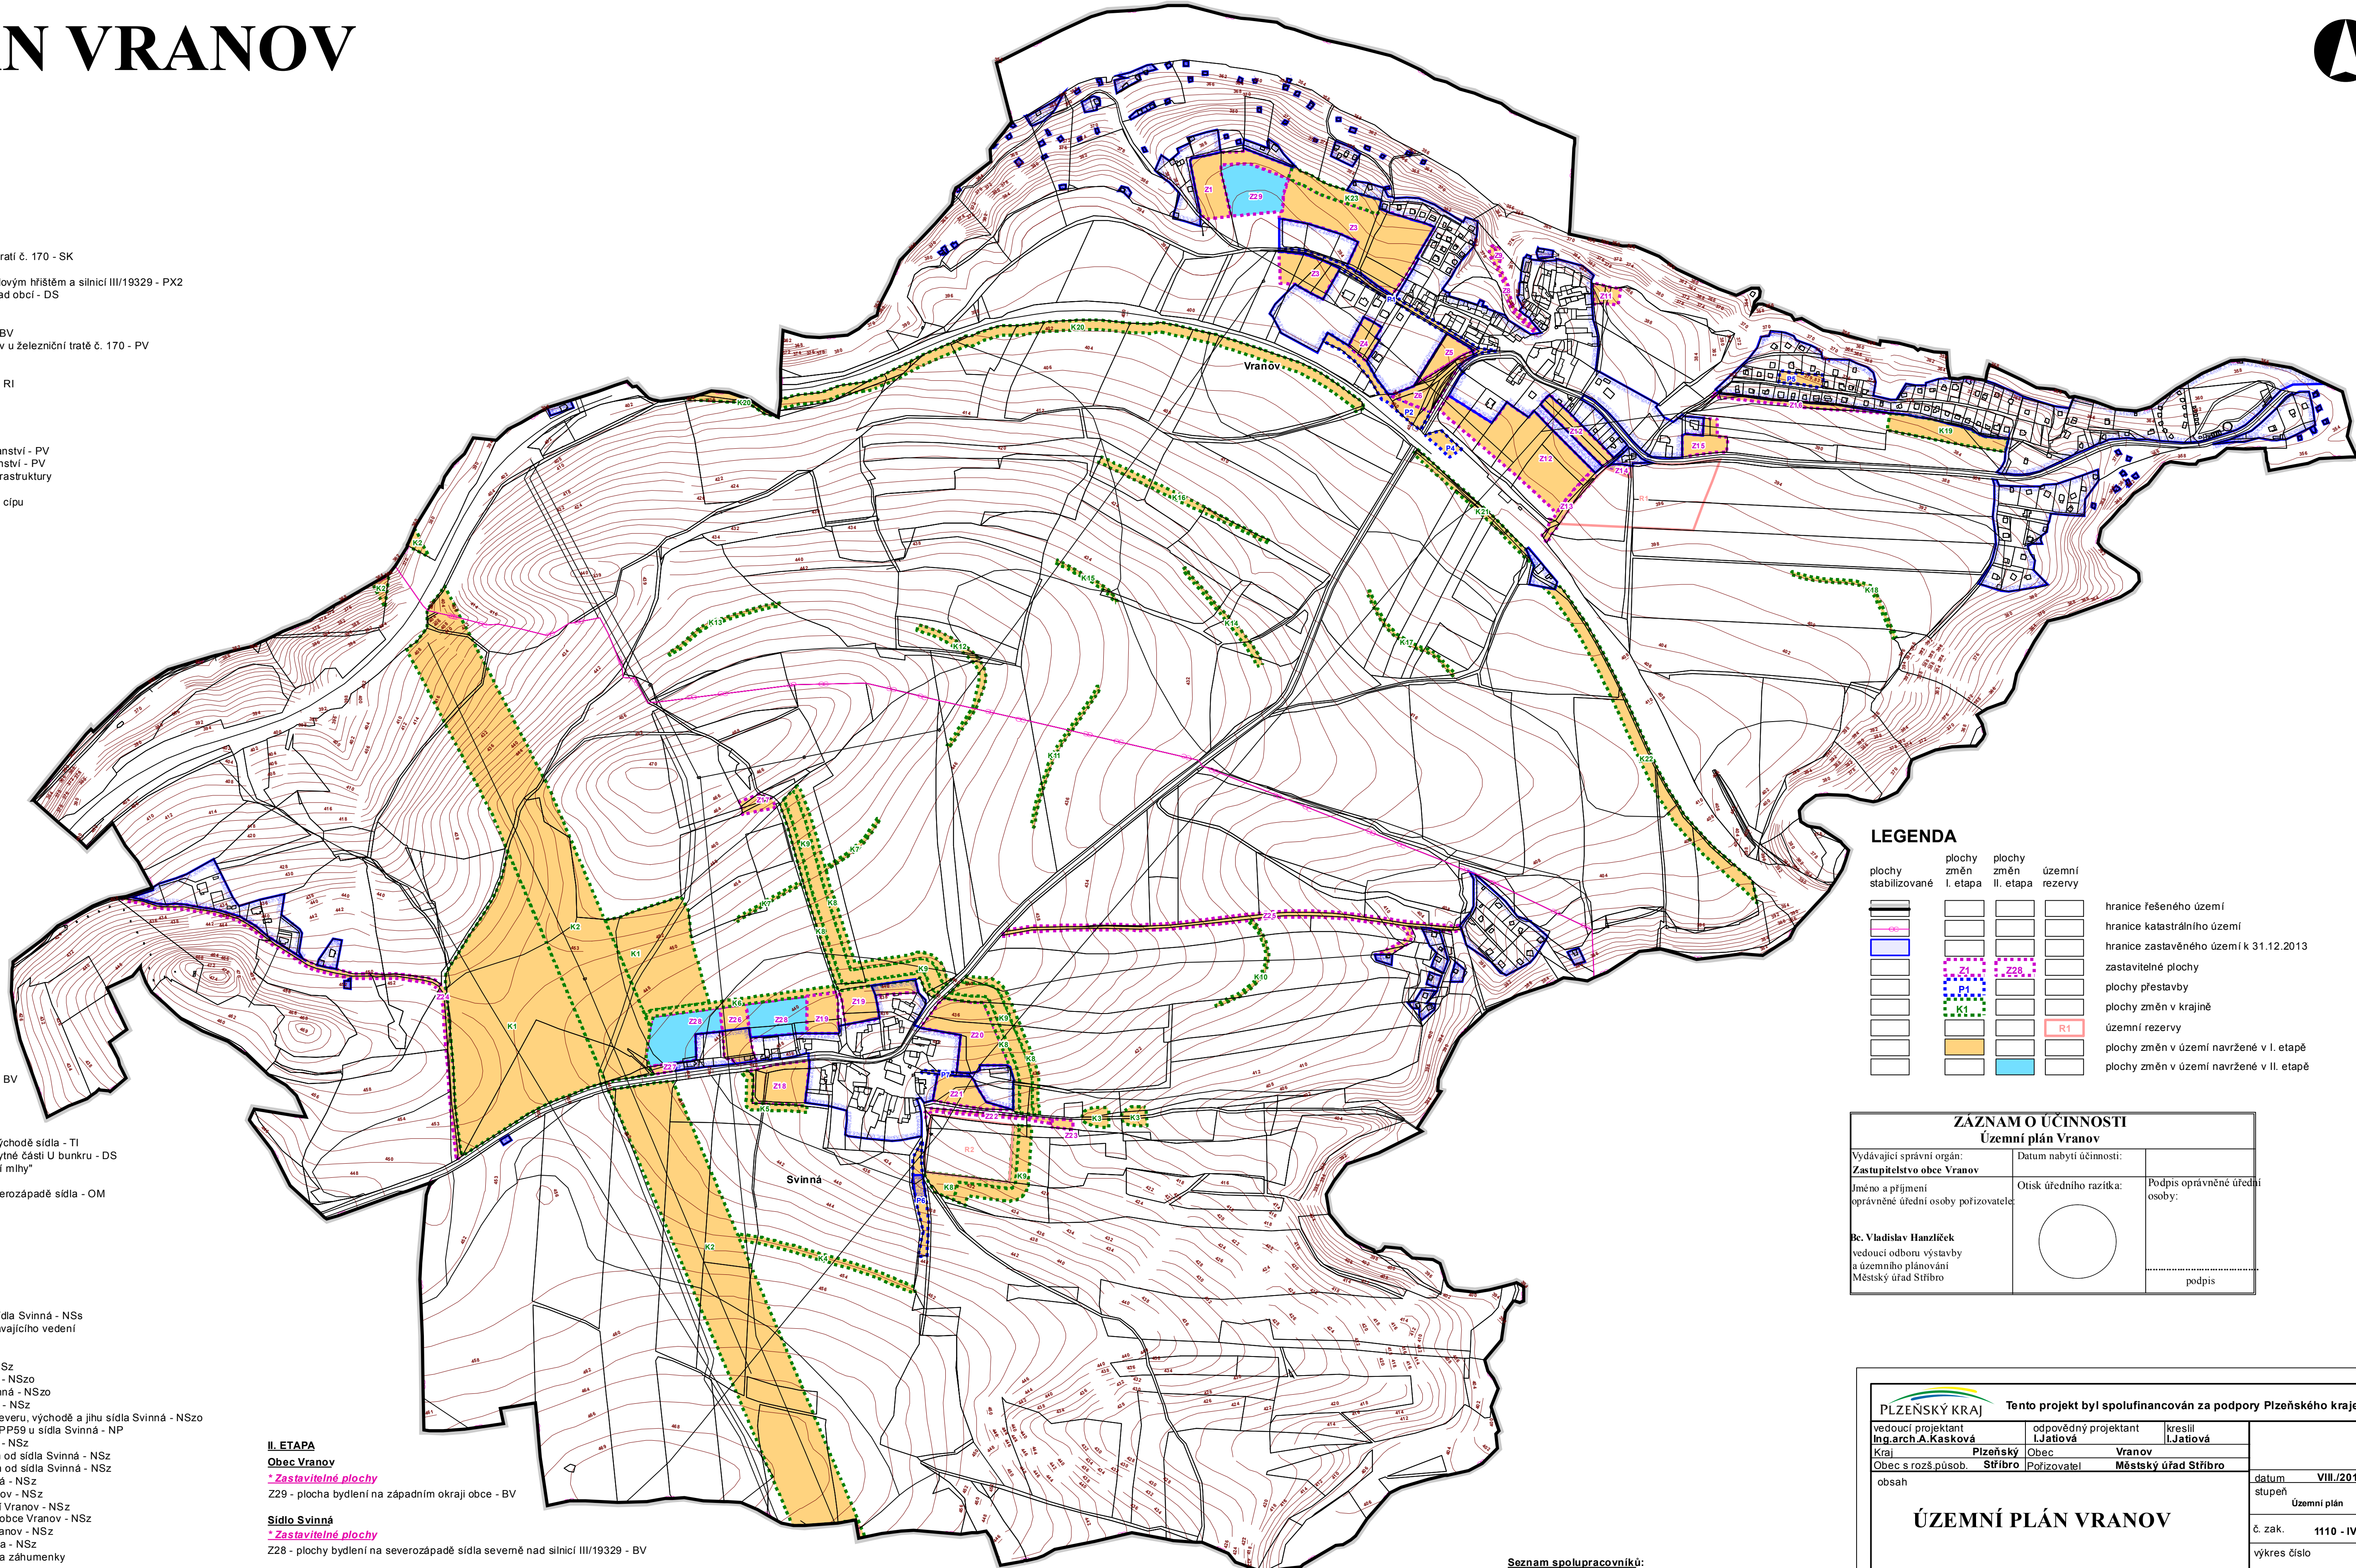

LEGENDA

plochy stabilizované	plochy změn I. etapa	plochy změn II. etapa	plochy územní rezervy	
				hranice řešeného území
				hranice katastrálního území
				hranice zastavěného území k 31.12.2013
				zastavitelné plochy
				plochy přestavby
				plochy změn v krajině
				územní rezervy
				plochy změn v území navržené v I. etapě
				plochy změn v území navržené v II. etapě

ZAZNAM O ÚČINNOSTI

Územní plán Vranov

Vydávající správní orgán: Zastupitelstvo obce Vranov	Datum nabytí účinnosti:	
Jméno a příjmení oprávněné úřední osoby pořizovatele:	Otisk úředního razítka:	Podpis oprávněné úřední osoby:
Bc. Vladislav Hanzlíček vedoucí odboru výstavby a územního plánování Městský úřad Stříbro		

Tento projekt byl spolufinancován za podpory Plzeňského kraje			
vedoucí projektant Ing. arch. A. Kasková	odpovědný projektant I. Jatiová	kreslil I. Jatiová	
Kraj Plzeňský	Obec Vranov		
Obec s rozš.působ. Stříbro	Pořizovatel Městský úřad Stříbro		
obsah		datum VIII./2014	stupeň Územní plán
ÚZEMNÍ PLÁN VRANOV			č. zak. 1110 - IV.
Výkres etapizace			výkres číslo 6.
			měřítko 1:5 000

Seznam spolupracovníků:

- Ing. M. Stránský - zásobování el.energií
- Ing. J. Šinták - zásobování plynem, vodní hospodářství
- Ing. arch. M. Kasková - krajina
- I. Jatiová - práce s GIS