

ÚZEMNÍ PLÁN VRANOV

část odůvodnění

PŘÍLOHA

SEZNAM ROZVOJOVÝCH PLOCH

I. ETAPA

Obec Vranov

*** Zastavitelné plochy**

- Z1 - plocha občanského vybavení na západním cípu obce - OS
- Z3 - plochy bydlení na západě obce oboustranné podél místní komunikace - BV
- Z4 - plocha smíšená obytná na západě centrální části obce severně nad železniční tratí č. 170 - SK
- Z5 - plocha bydlení na jihu obce u fotbalového hřiště - BV
- Z6 - plocha veřejného prostranství - se specifickým využitím na jihu obce mezi fotbalovým hřištěm a silnicí III/19329 - PX2
- Z8 - plocha dopravní infrastruktury jako místní komunikace k lokální ČOV severně nad obcí - DS
- Z9 - plocha technické infrastruktury pro lokální ČOV severně nad obcí - TI
- Z11 - plocha rekreace na východním okraji historické části obce - RI
- Z12 - plochy bydlení na východě mezi centrální částí obce a železniční tratí č. 170 - BV
- Z13 - plocha veřejného prostranství s místní komunikací na jihovýchodě obce Vranov u železniční tratě č. 170 - PV
- Z14 - plocha bydlení na východě obce jižně pod silnicí III/19329 - BV
- Z15 - plocha bydlení na východě obce severně nad silnicí III/19329 - BV
- Z16 - plocha rekreace jako rozšíření zahrad u stávajících staveb k rodinné rekreaci - RI

*** Plochy přestavby**

- P1 - rekonstrukce místní komunikace u kulturního domu na plochu veřejného prostranství - PV
- P2 - přestavba zrušené vlečky v jihozápadní části obce na plochu veřejného prostranství - PV
- P4 - přestavba části drážního pozemku u železniční zastávky na plochu dopravní infrastruktury na jihu obce Vranov - DS
- P5 - přestavba části plochy rekreace na plochu občanského vybavení na východním cípu rekreační oblasti - OS

Sídlo Svinná

*** Zastavitelné plochy**

- Z17 - plocha technické infrastruktury pro vodojem severně nad Svinnou - TI
- Z18 - plocha bydlení na západě sídla jižně pod silnicí III/19329 - BV
- Z19 - plochy bydlení na severu a severozápadě sídla severně nad silnicí III/19329 - BV
- Z20 - plocha smíšená obytná na východě sídla - SV
- Z21 - plocha veřejného prostranství - veřejné zeleně - parku na východě sídla - ZV
- Z22 - plocha dopravní infrastruktury jako místní komunikace k zařízení pro likvidaci odpadních vod na východě sídla - DS
- Z23 - plocha technické infrastruktury jako zařízení pro likvidaci odpadních vod na východě sídla - TI
- Z24 - plocha dopravní infrastruktury jako místní komunikace západně od sídla k obytné části U bunkru - DS
- Z25 - plocha dopravní infrastruktury jako místní komunikace k chatové osadě "Údolí mlhy" severovýchodně od sídla - DS
- Z26 - plocha občanského vybavení jako obsluhné zázemí turistického ruchu na severozápadě sídla - OM
- Z27 - plocha bydlení na západním okraji sídla - BV

*** Plochy přestavby**

- P6 - přestavba a rozšíření stávajícího hřiště na plochu veřejného prostranství - veřejná zeleně - park na jihu sídla - ZV
- P7 - rekonstrukce místní komunikace k areálu agroturistiky na východě sídla na plochu veřejného prostranství - PV

*** Plochy změn v krajině**

- K1 - plocha smíšená nezastavěného území se sportovní funkcí na severozápadě sídla Svinná - NSz
- K2 - koridor pro vedení ZVN 2 x 400kV (Vltkov) - hranice kraje - Preštitice v trase stávajícího vedení VVN 2 x 220kV jako upřesnění VPS E08 dle A1 - ZÜR PK - NSI
- K3 - vodní plochy s rečeti a dočišťovací funkcí na východě sídla Svinná - W
- K4 - změna orné půdy na TTP jako protierozní opatření jižně pod sídlem Svinná - NSz
- K5 - změna orné půdy na TTP jako protierozní opatření na jihozápadě sídla Svinná - NSzo
- K6 - změna orné půdy na TTP jako protierozní opatření na severozápadě sídla Svinná - NSzo
- K7 - změna orné půdy na TTP jako protierozní opatření severně nad sídlem Svinná - NSz
- K8 - zatravňovací pás na orné půdě a TTP s ochrannou a doprovodnou funkcí na severu, východě a jihu sídla Svinná - NSzo
- K9 - výsadba nelesní zeleně se skupinkami dřevin pro založení ÚSES LBK PP57 - PP59 u sídla Svinná - NP
- K10 - změna orné půdy na TTP jako protierozní opatření východně od sídla Svinná - NSz
- K11 - změna orné půdy na TTP jako protierozní opatření severovýchodním směrem od sídla Svinná - NSz
- K12 - změna orné půdy na TTP jako protierozní opatření severovýchodním směrem od sídla Svinná - NSz
- K13 - změna orné půdy na TTP jako protierozní opatření severně nad sídlem Svinná - NSz
- K14 - změna orné půdy na TTP jako protierozní opatření jihozápadně od obce Vranov - NSz
- K15 - změna orné půdy na TTP jako protierozní opatření mezi sídlem Svinná a obcí Vranov - NSz
- K16 - změna orné půdy na TTP jako protierozní opatření jihozápadním směrem od obce Vranov - NSz
- K17 - zatravňovací pás na TTP jako protierozní opatření jižním směrem od obce Vranov - NSz
- K18 - změna orné půdy na TTP jako protierozní opatření východně od obce Vranova - NSz
- K19 - plocha smíšená nezastavěného území maloprodukční pro oplocené zahrady a záhumenky pro samozásobitelskou činnost - NSz1
- K20 - pás vegetace podél železniční tratě jako optická clona s protierozní funkcí západně od silnice III/19329 - NSzo
- K21 - pás vegetace podél železniční tratě jako optická clona s protierozní funkcí u zastávky Vranov - NSzo
- K22 - pás vegetace podél železniční tratě jako optická clona s protierozní funkcí východně od Vranova - NSzo
- K23 - plocha smíšená nezastavěného území maloprodukční pro oplocení zahrady a záhumenky v severozápadní části obce - NSz1

II. ETAPA

Obec Vranov

*** Zastavitelné plochy**

- Z29 - plocha bydlení na západním okraji obce - BV


Sídlo Svinná

*** Zastavitelné plochy**

- Z28 - plochy bydlení na severozápadě sídla severně nad silnicí III/19329 - BV

SEZNAM ÚZEMNÍCH REZERV

- R1 - územní rezerva pro bydlení na východě obce Vranov - BV
- R2 - územní rezerva pro bydlení na jihovýchodě sídla Svinná - BV

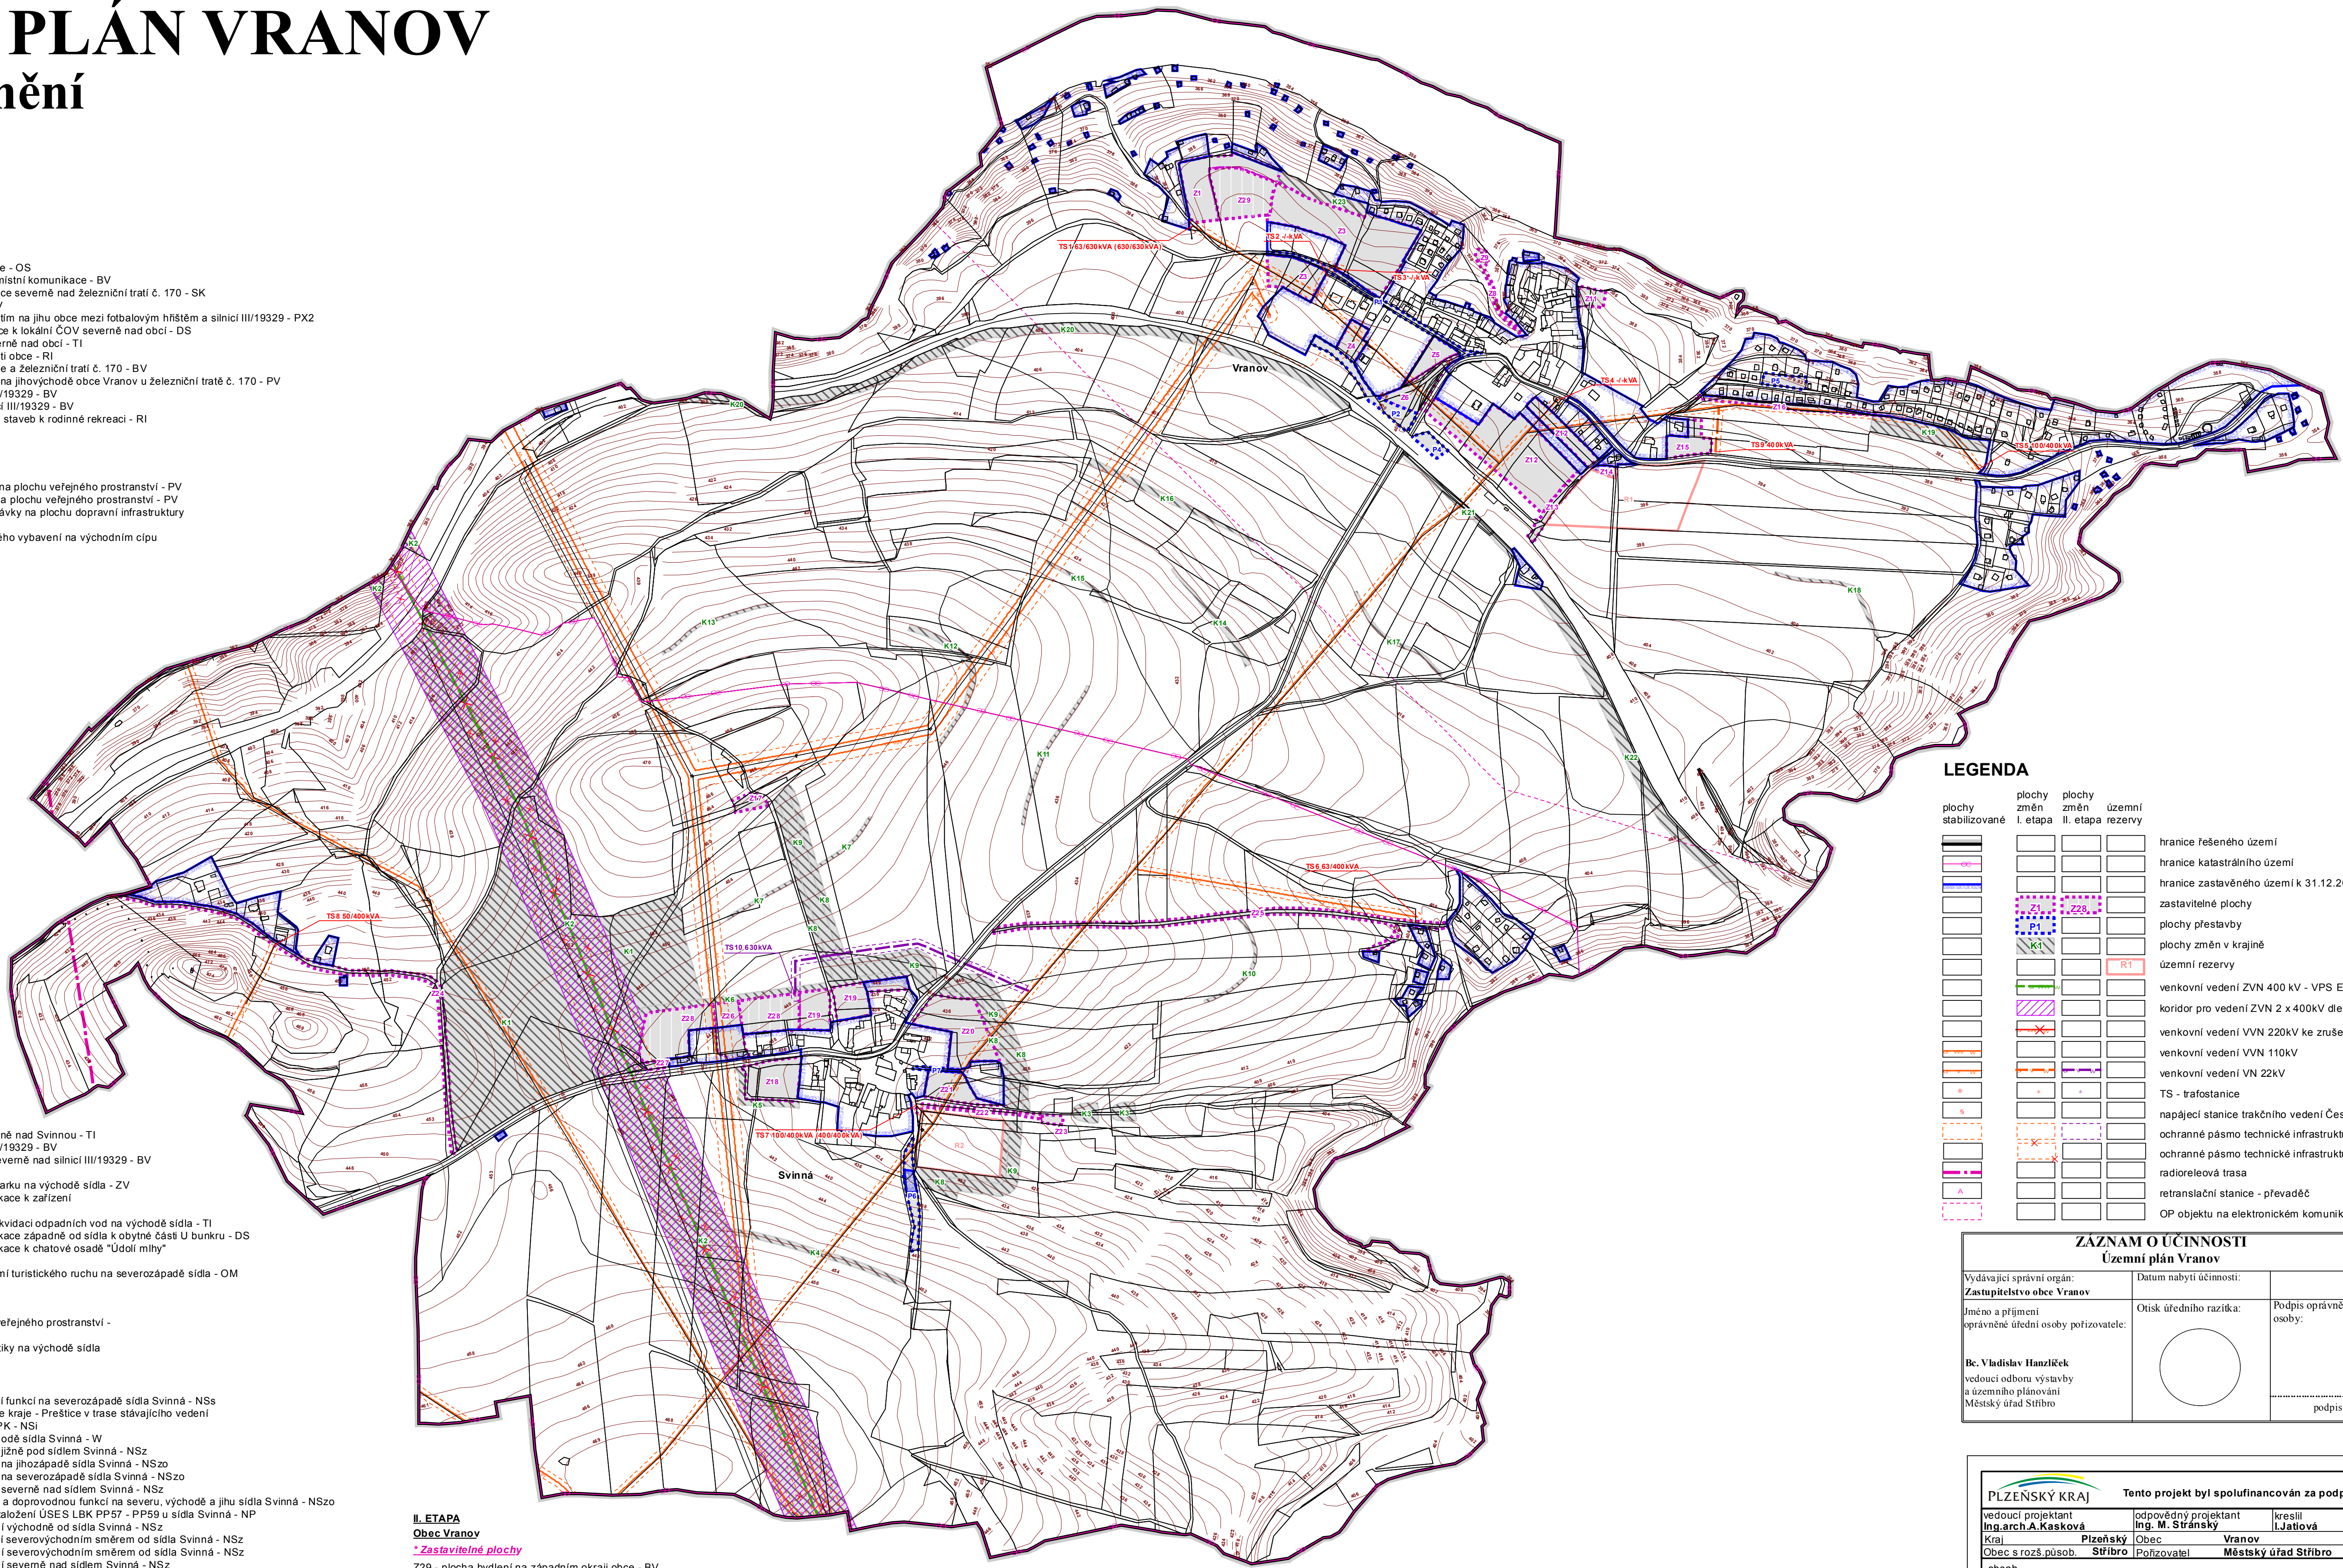

LEGENDA

plochy stabilizované	plochy změn I. etapa	plochy změn II. etapa	územní rezervy	
				hranice řešeného území
				hranice katastrálního území
				hranice zastavěného území k 31.12.2013
				zastavitelné plochy
				plochy přestavby
				plochy změn v krajině
				územní rezervy
				venkovní vedení ZVN 400 kV - VPS E08 dle A1 - ZÜR PK
				koridor pro vedení ZVN 2 x 400kV dle A1 - ZÜR PK pro VPS E08
				venkovní vedení VVN 220kV ke zrušení
				venkovní vedení VVN 110kV
				venkovní vedení VN 22kV
				TS - trafostanice
				napájecí stanice trakčního vedení Českých drah
				ochranné pásmo technické infrastruktury
				ochranné pásmo technické infrastruktury ke zrušení
				radioreleová trasa
				retranslační stanice - převaděč
				OP objektu na elektronickém komunikačním zařízení

ZAZNAM O ÚČINNOSTI

Územní plán Vranov

Vydávající správní orgán: Zastupitelstvo obce Vranov	Datum nabytí účinnosti:
Jméno a příjmení oprávněné úřední osoby pořizovatele:	Otisk úředního razítká:
Bc. Vladislav Hanzlíček vedoucí odboru výstavby a územního plánování Městský úřad Stříbro	Podpis oprávněné úřední osoby: podpis

PLZEŇSKÝ KRAJ		Tento projekt byl spolufinancován za podpory Plzeňského kraje	
vedoucí projektant Ing. arch. A. Kasková	odpovědný projektant Ing. M. Stránský	kreslil I. Jatiová	
Kraj Plzeňský	Obec Vranov		
Obec s rozš.působ. Stříbro	pořizovatel Městský úřad Stříbro		
obsah		datum VIII./2014	stupeň Územní plán
		č. zak. 1110 - IV.	výkres číslo D.1.
		měřítko	1:5 000
ÚZEMNÍ PLÁN VRANOV			
část odůvodnění			
PŘÍLOHA			
Zásobování energiemi - elektrorozvody, spoje			

Seznam spolupracovníků:
 Ing. M. Stránský - zásobování el. energií
 Ing. J. Šinták - zásobování plynem, vodní hospodářství
 Ing. arch. M. Kasková - krajina
 I. Jatiová - práce s GIS